


BIVANO C 2.1

Bivano con terrazza che si affaccia sul parco. Zona giorno con pranzo-soggiorno e angolo cottura. Zona notte con una camera matrimoniale e un bagno. Di pertinenza dell'appartamento sono una cantina e un posto auto coperto.

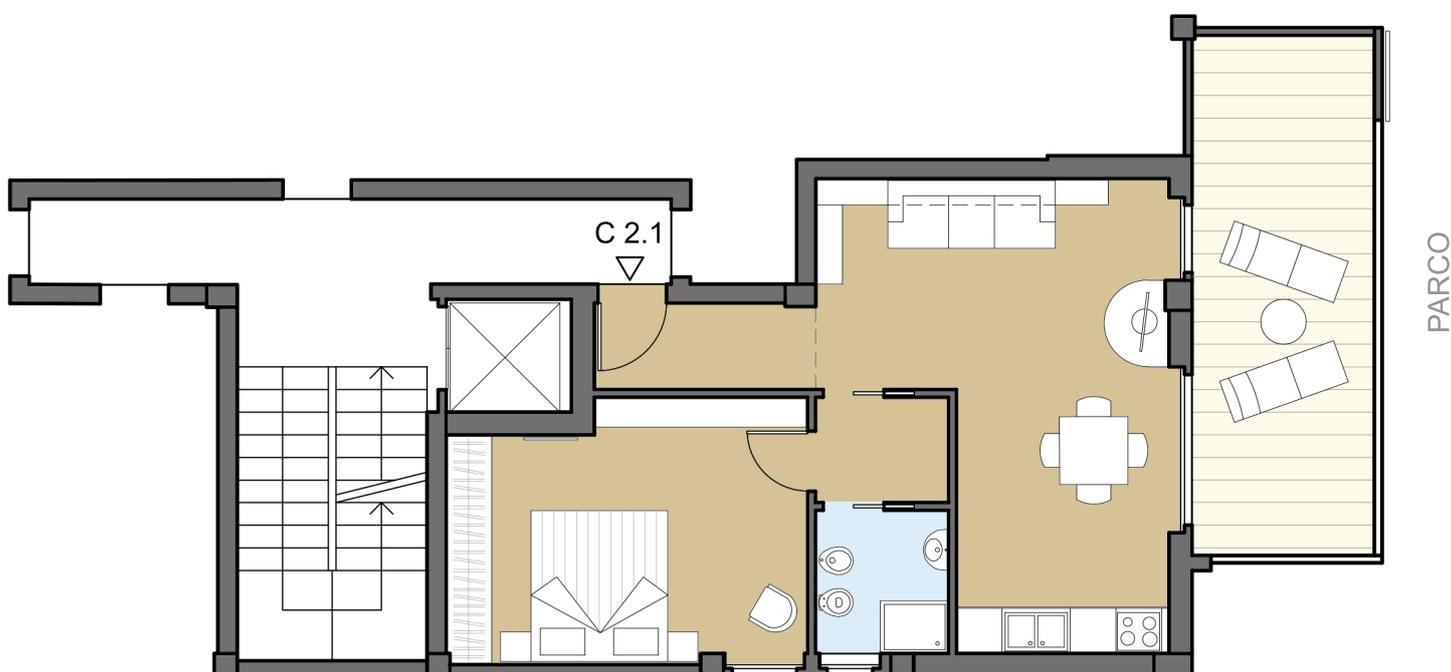

La descrizione è indicativa e non costituisce elemento di misura e di contratto.
La planimetria è a scopo illustrativo.