


BIVANO

C 3.3

Bivano con balcone che si affaccia sul cortile e con vista verso il parco.
Zona giorno con pranzo-soggiorno e angolo cottura. Zona notte con una camera matrimoniale e un bagno.
Di pertinenza dell'appartamento sono una cantina e un posto auto coperto.

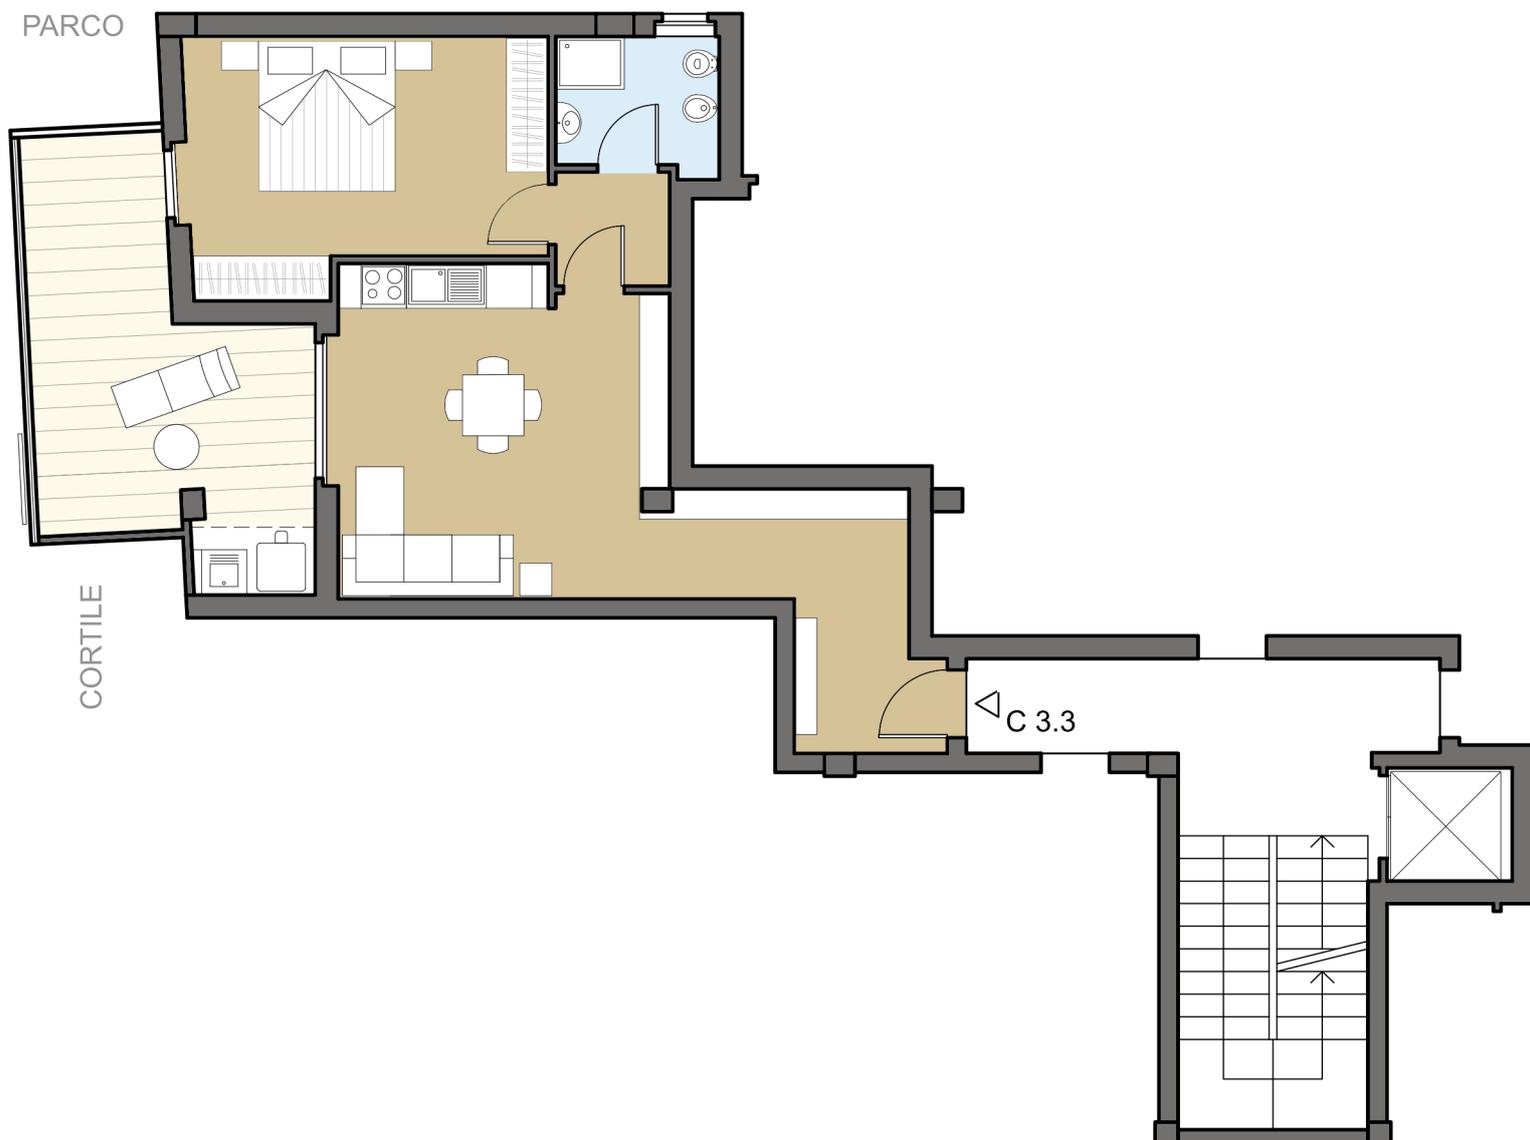

La descrizione è indicativa e non costituisce elemento di misura e di contratto.
La planimetria è a scopo illustrativo.